



バレーボールコート（9人制）配置図 1/300

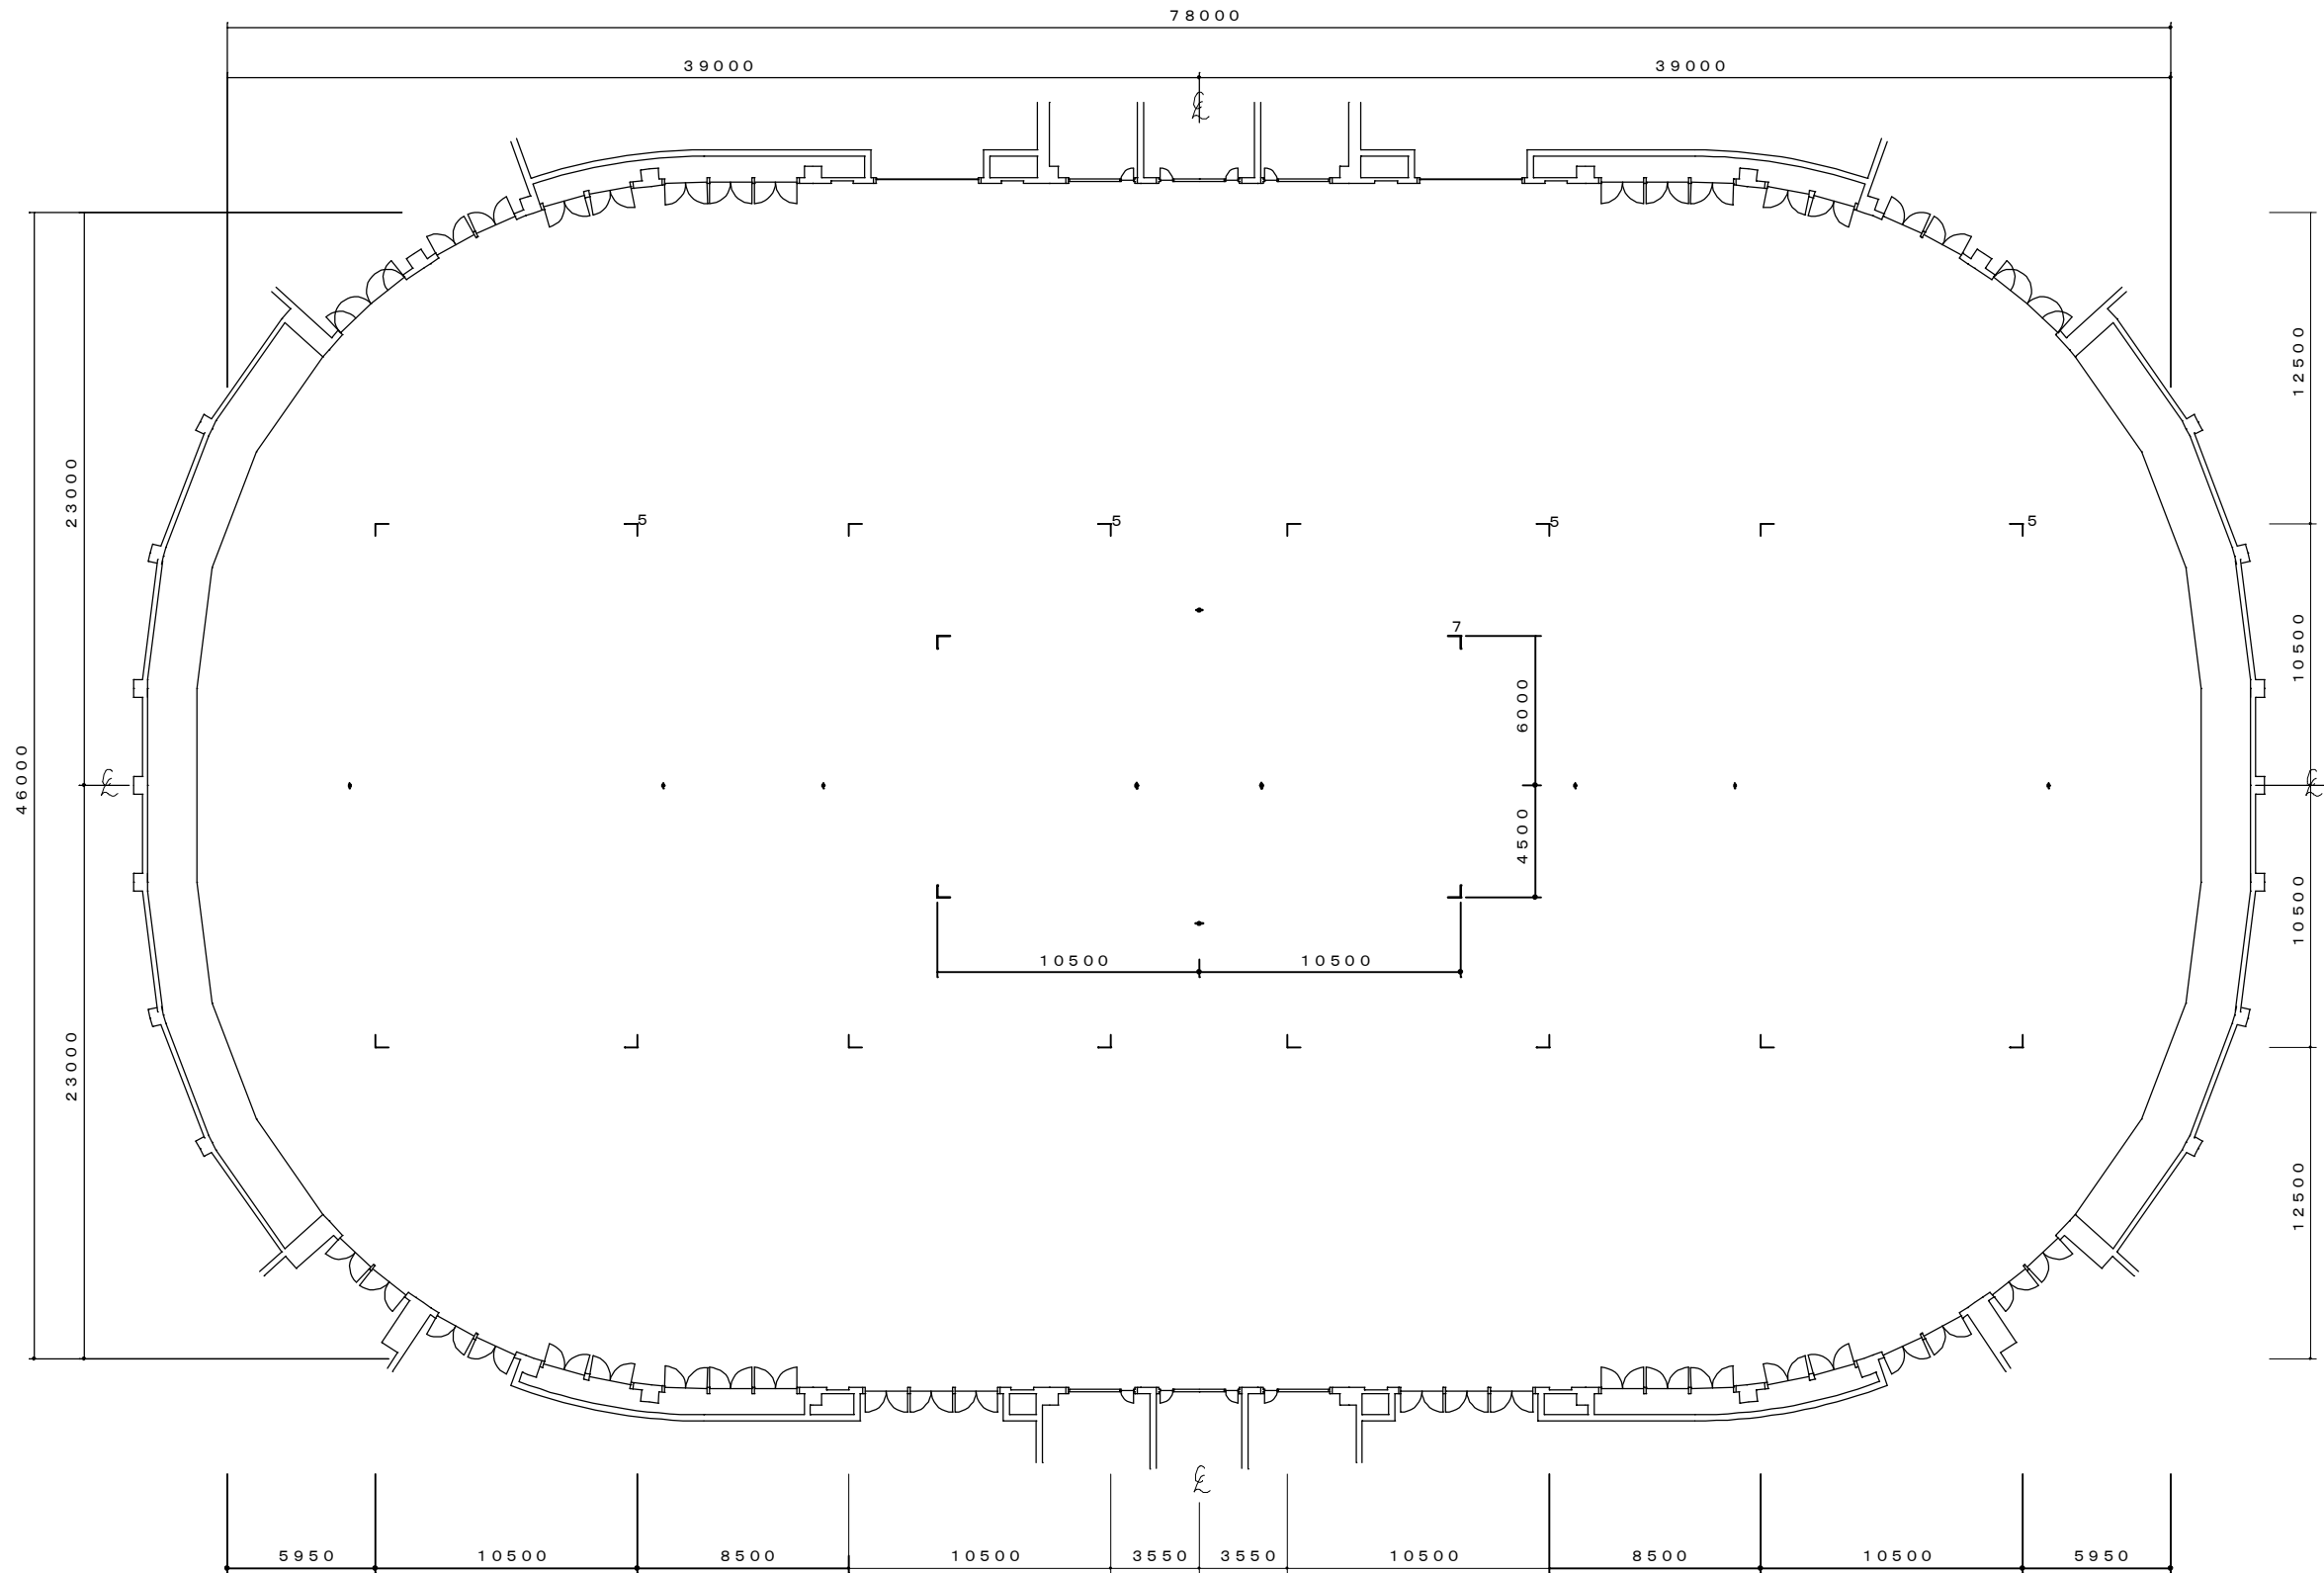

7 メインバレーボールコート（9人制）（21000×10500）1面 ライン詳細

線種 5mm細線シングル、コーナー 4ヶ所
 ライン色 茶
 優先順位 -

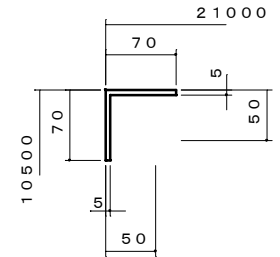

5 サブバレーボールコート（9人制）（21000×10500）4面 ライン詳細

線種 5mm細線シングル、コーナー 4ヶ所
 ライン色 茶
 優先順位 -

