




バスケットボールコート配置図 1 / 300

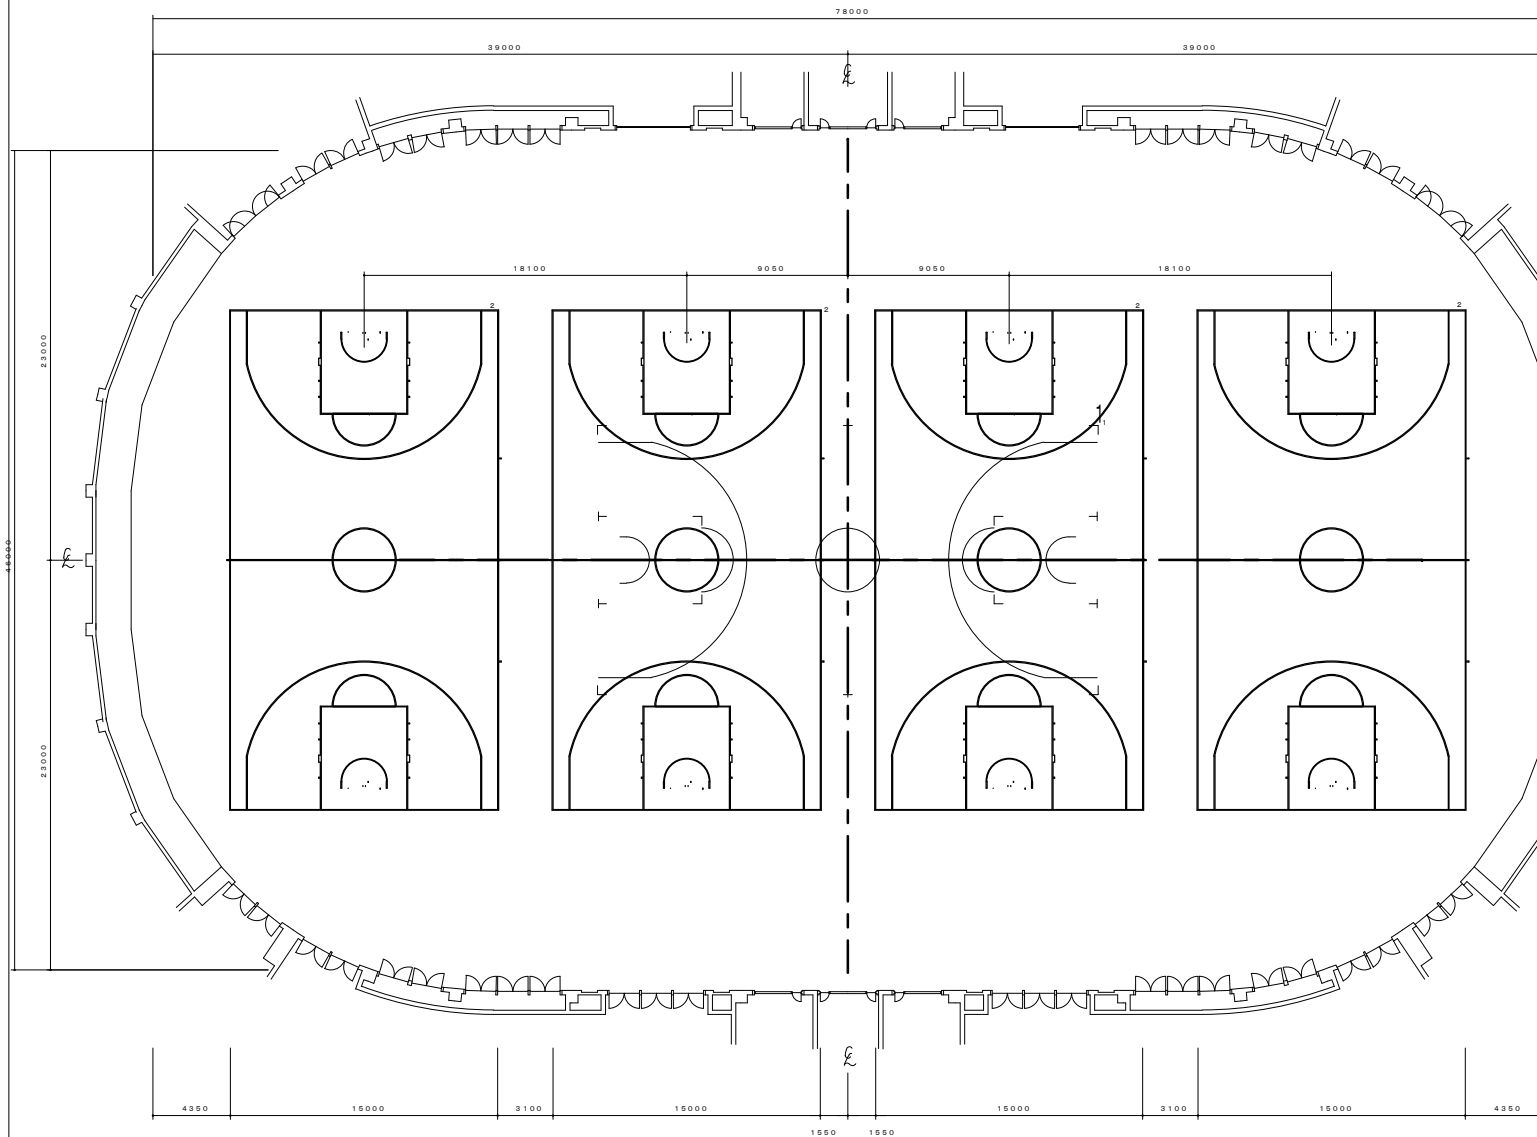

1 メインバスケットボールコート (28000 X 15000) 1面 ライン詳細  
 線 種 5mm細線、コーナポイント 1.4ヶ所  
 曲線部は5mm細線ダブル引き  
 ライン色 茶  
 優先順位 4

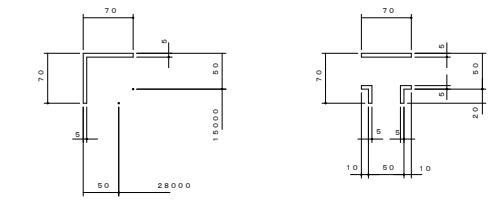

2 サブバスケットボールコート (28000 X 15000) 4面 ライン詳細  
 線 種 全付、全線引き  
 ライン色 白  
 優先順位 1

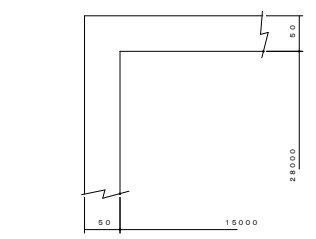

オフィシャルリアランス  
 バスケットボールコート

