



ハンドボールコート配置図 1/300

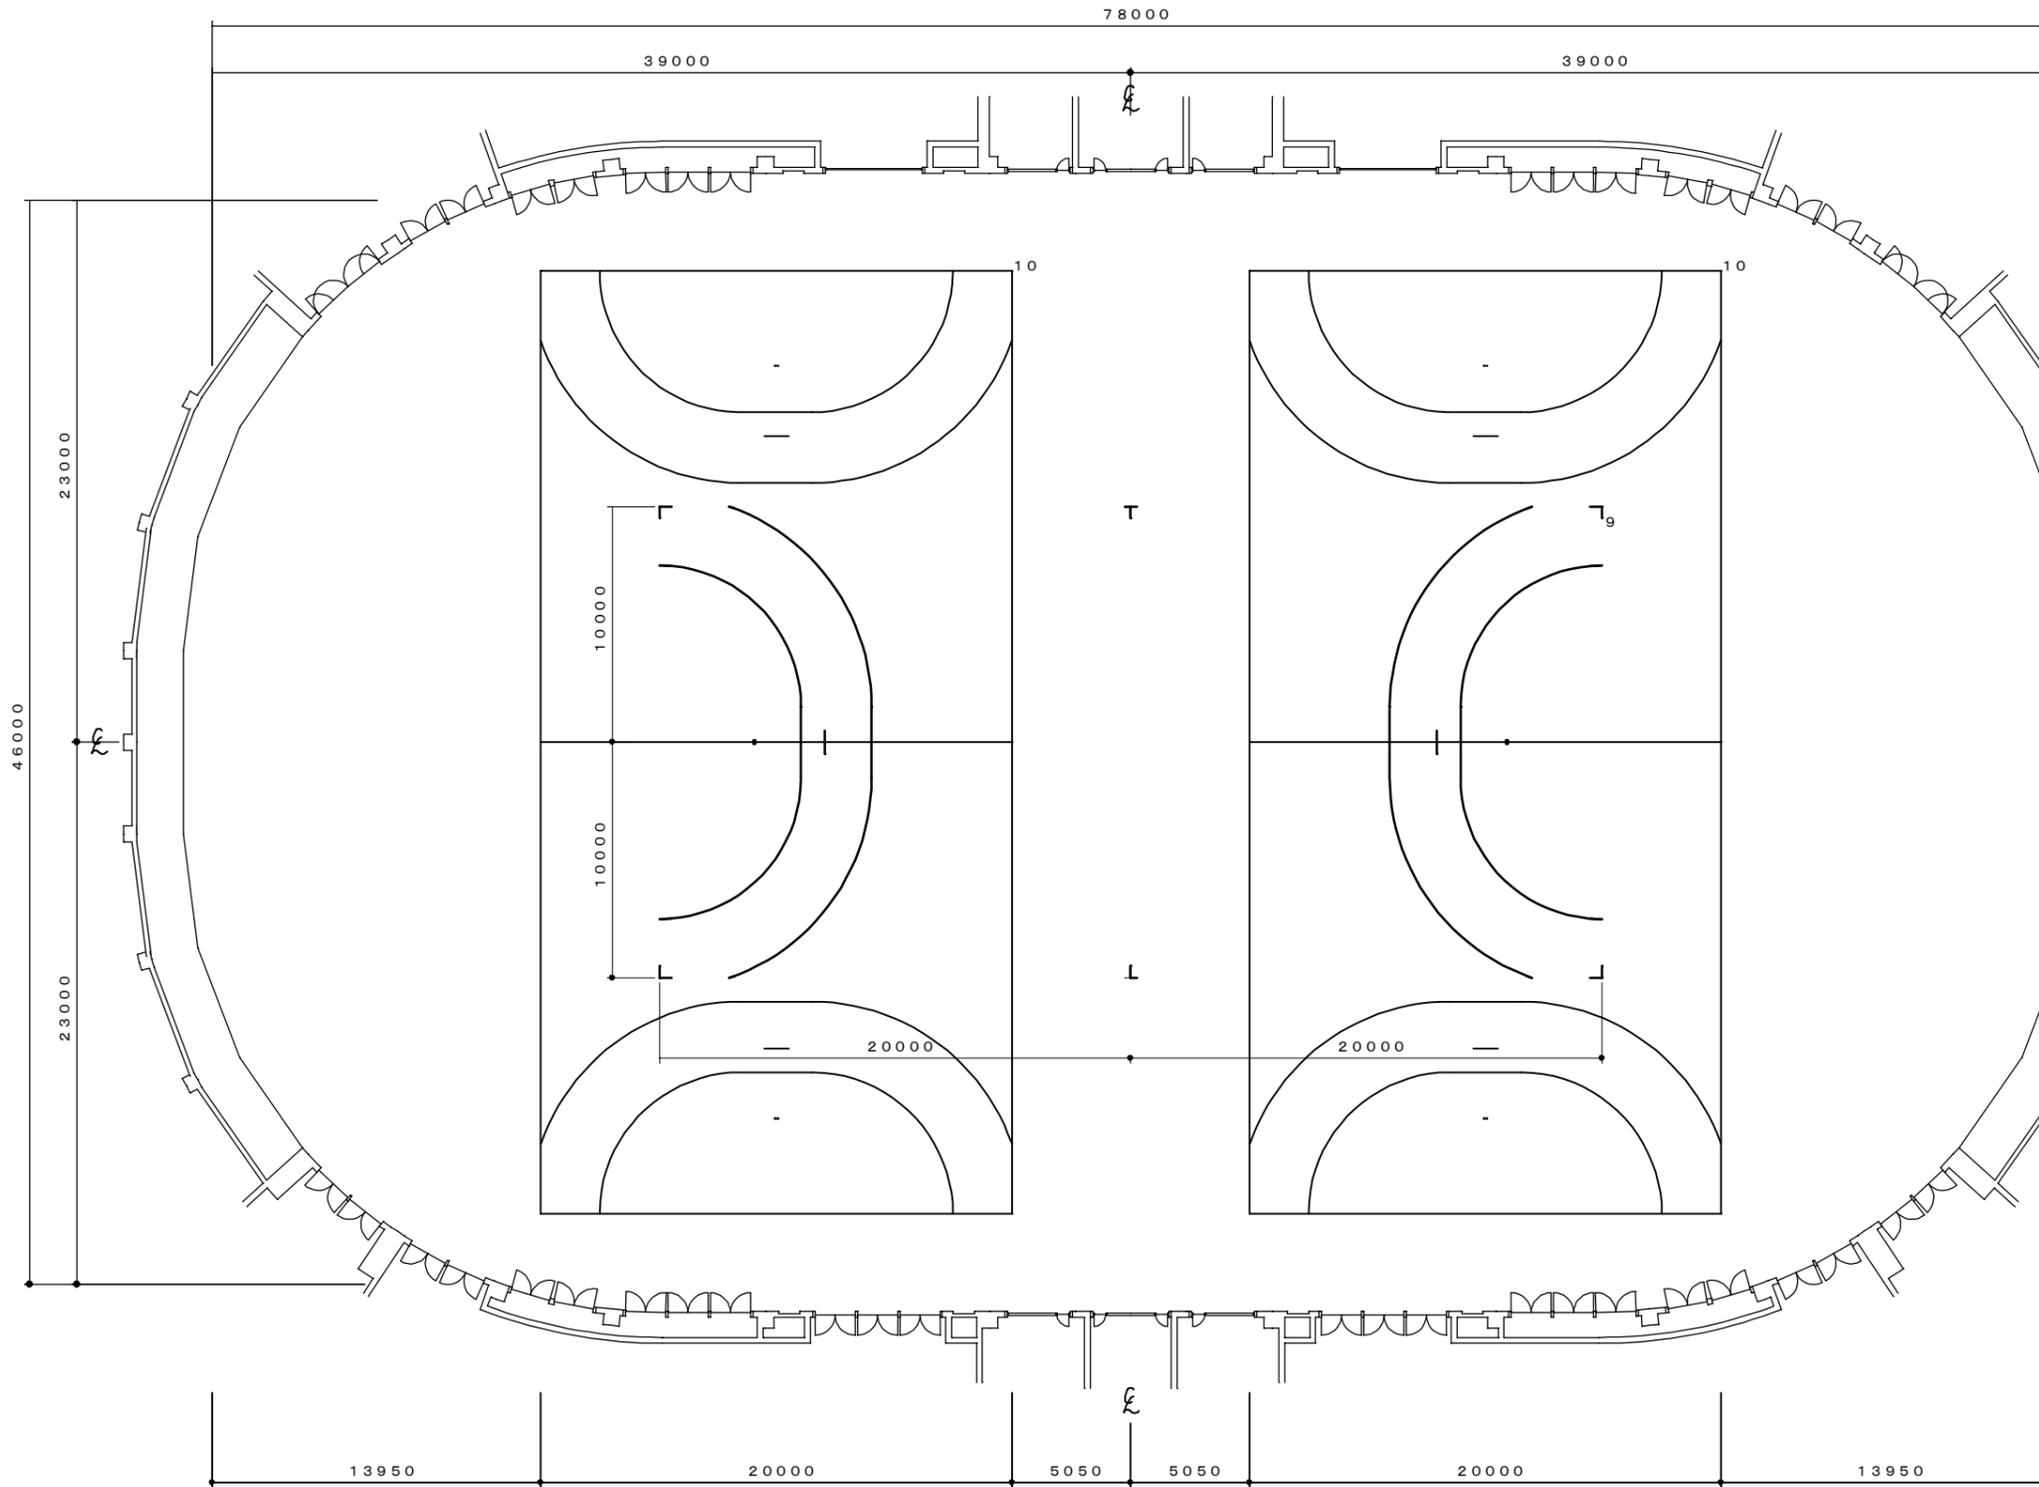


9 メインハンドボールコート (40000X20000) 1面 ライン詳細

線種 5mm細線、コーナーポイント 6ヶ所  
 曲線部は5mm細線ダブル引き  
 ライン色 茶  
 優先順位 4

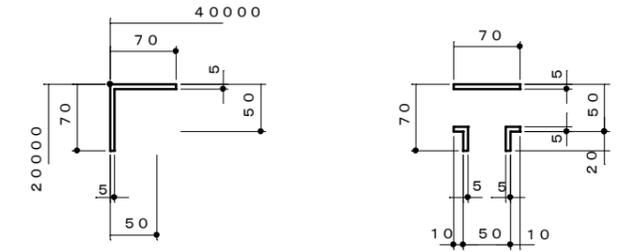

10 サブハンドボールコート (40000X20000) 2面 ライン詳細

線種 5mm細線ダブル全線引き  
 ゴールエリア、フリースローラインは50cm中、実線引き  
 ライン色 黄  
 優先順位 3

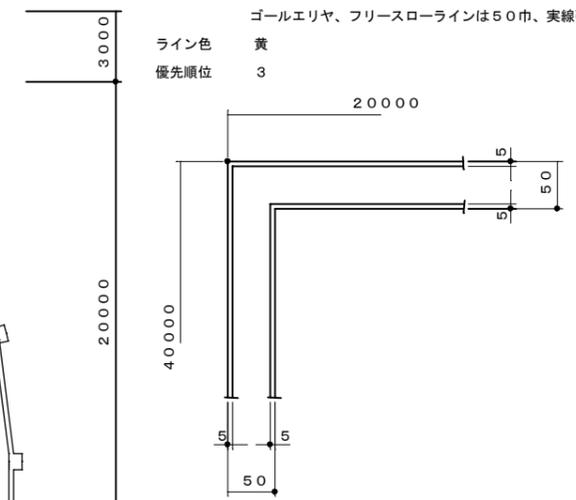

オフィシャルクリアランス  
 ハンドボールコート

